

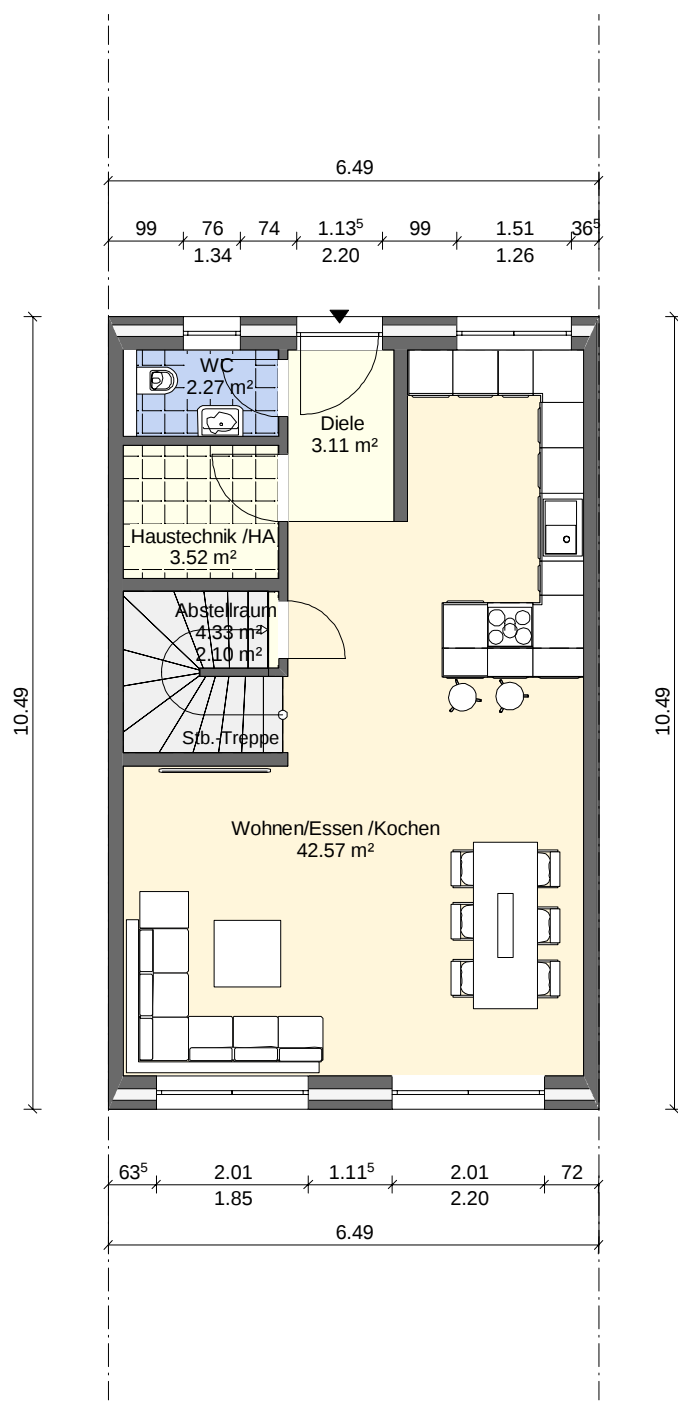


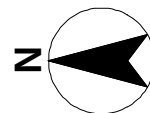

Die Pläne werden für die Werkplanung freigegeben. Datum: Unterschrift:	Neubau eines Reihennittelhauses	Zeichnungsdatum 17.03.2025
	Bauherr:	
	Bearbeiter: HS	
	Erdgeschoss	M = 1:100

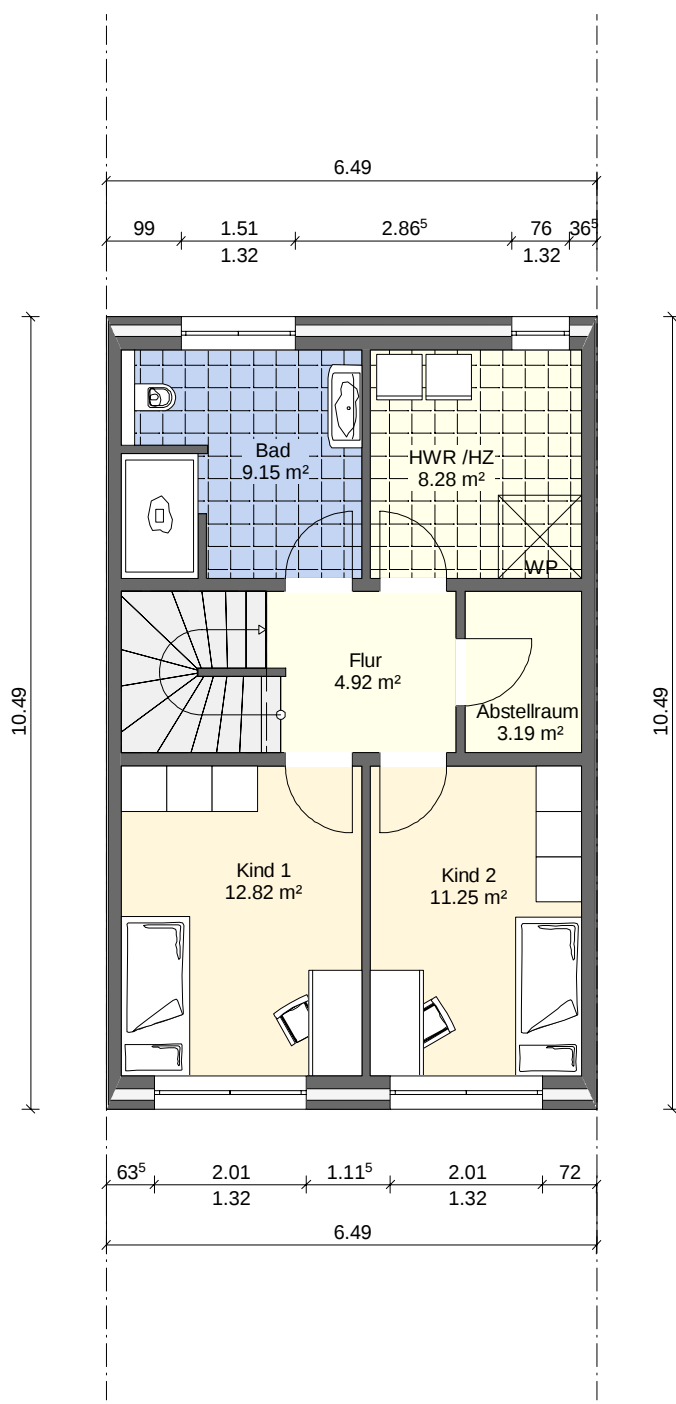

Die Pläne werden für die
Werkplanung freigegeben.

Datum:

Unterschrift:

Neubau eines Reihennittelhauses



Bauherr:

Bearbeiter: HS



Obergeschoss

Zeichnungsdatum
17.03.2025


M = 1:100

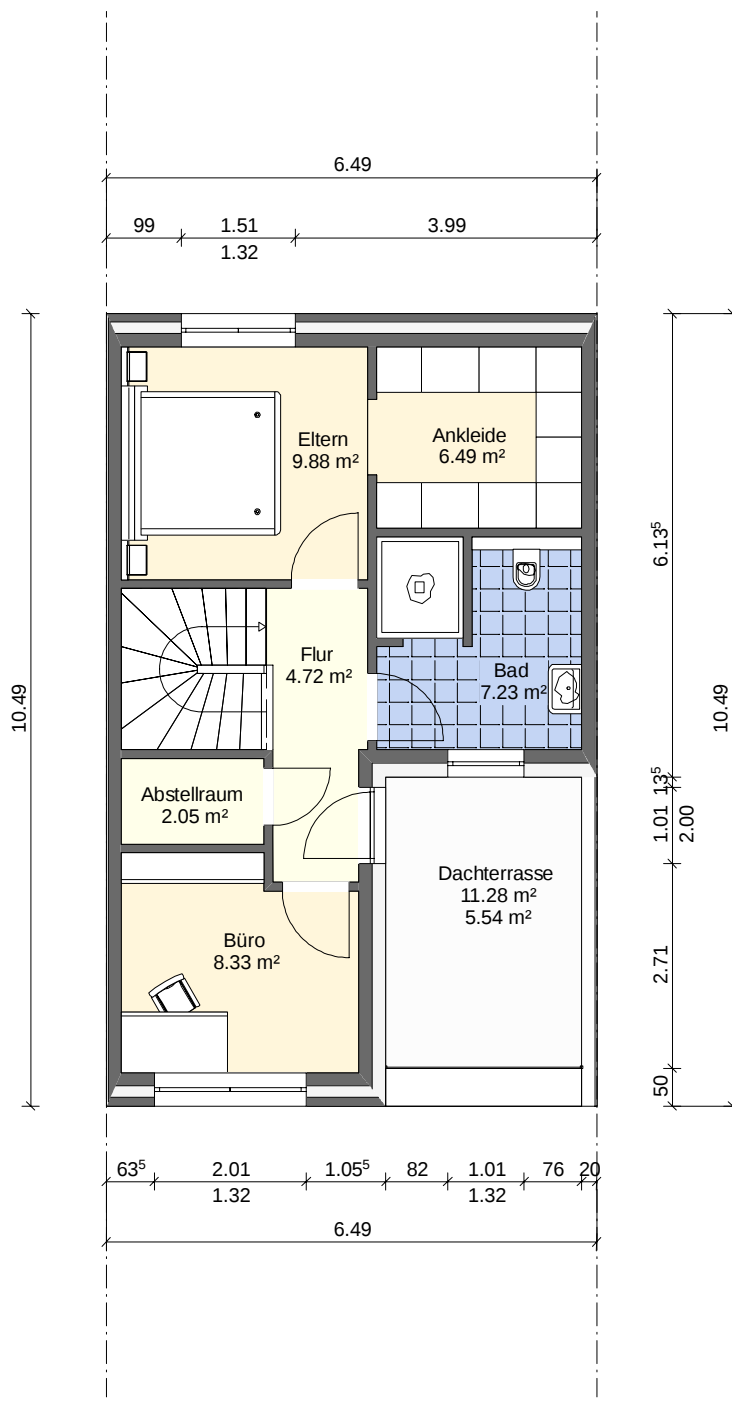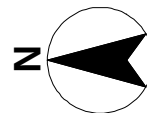


Die Pläne werden für die Werkplanung freigegeben. Datum: Unterschrift:	Neubau eines Reihennmittelhauses	Zeichnungsdatum 17.03.2025
	Bauherr:	
	Bearbeiter: HS	
	Staffelgeschoss	M = 1:100

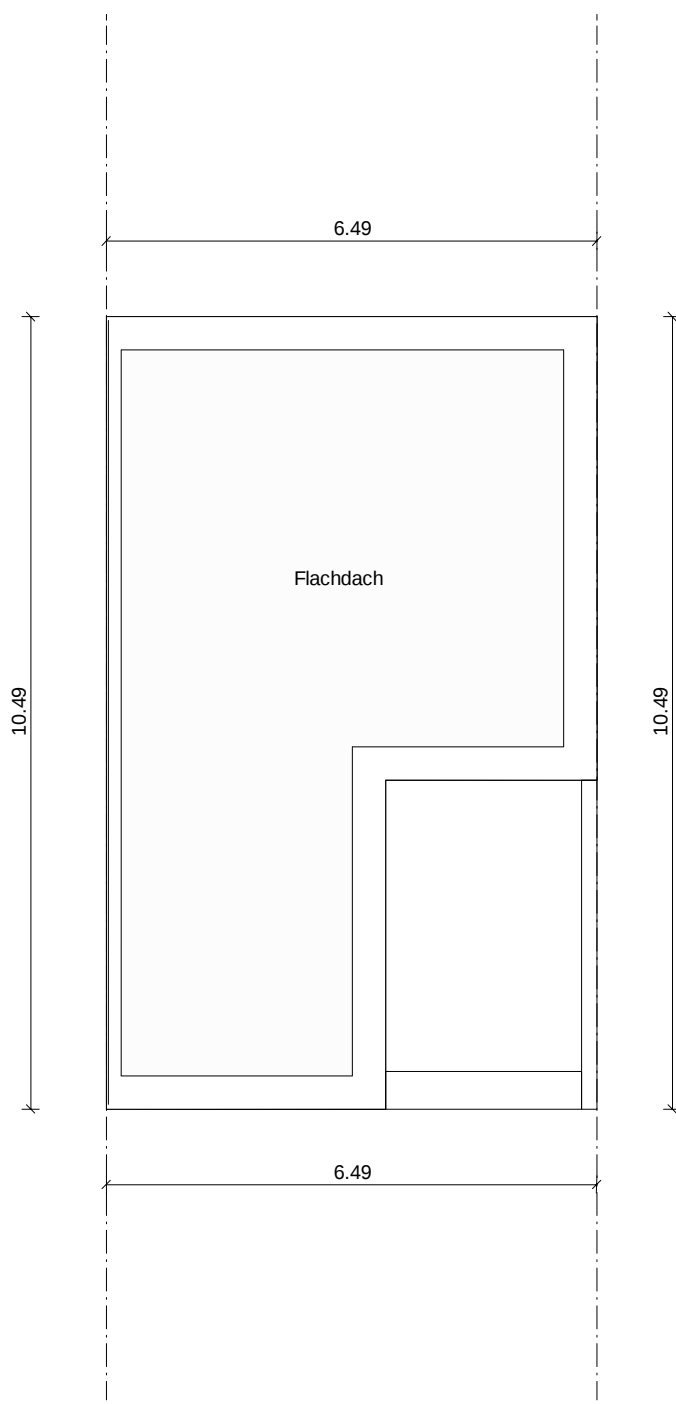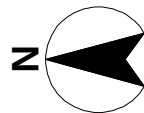

Die Pläne werden für die Werkplanung freigegeben. Datum: Unterschrift:	Neubau eines Reihennittelhauses	Zeichnungsdatum 17.03.2025
	Bauherr:	
	Bearbeiter: HS	
	Dachgeschoss	M = 1:100

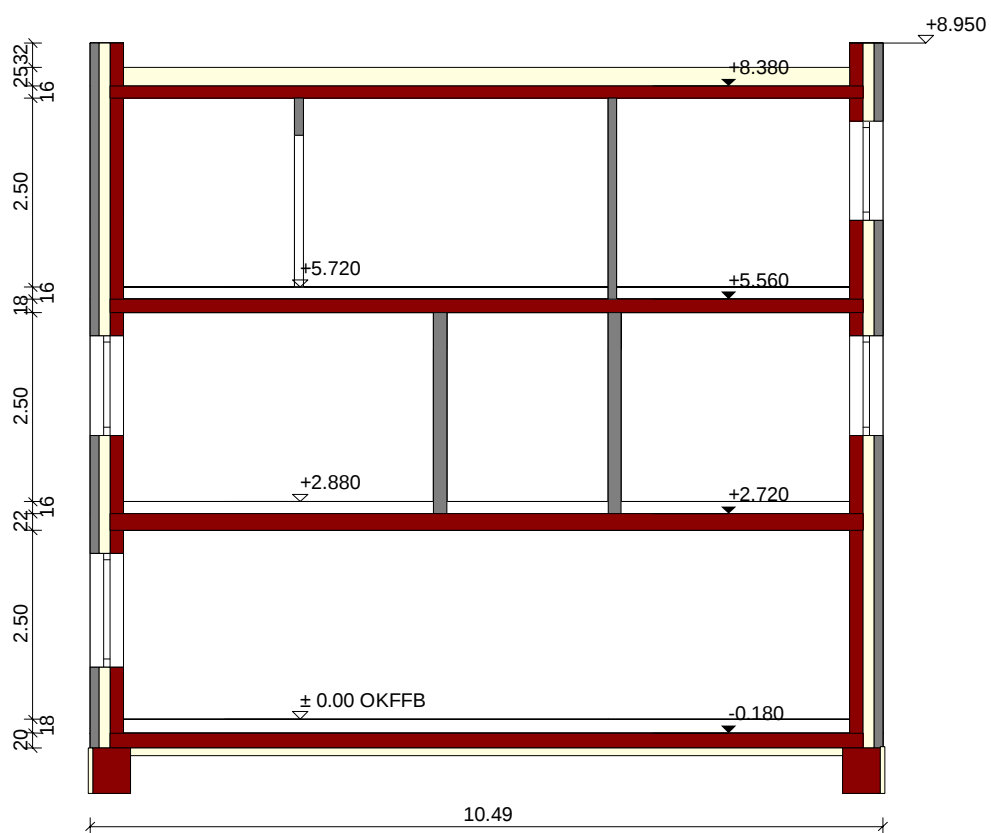

Die Pläne werden für die Werkplanung freigegeben. Datum: Unterschrift:	Neubau eines Reihenendlhauses	Zeichnungsdatum 17.03.2025
	Bauherr:	
	Bearbeiter: HS	
	Schnitt A	M = 1:100

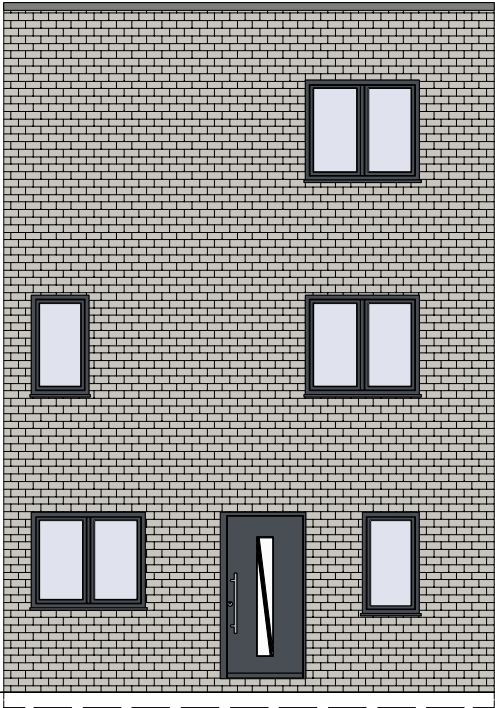

Die Pläne werden für die
Werkplanung freigegeben.

Datum:

Unterschrift:

Neubau eines Reihennittelhauses


Bauherr:

Bearbeiter: HS

Ostansicht

Zeichnungsdatum
17.03.2025

M = 1:100

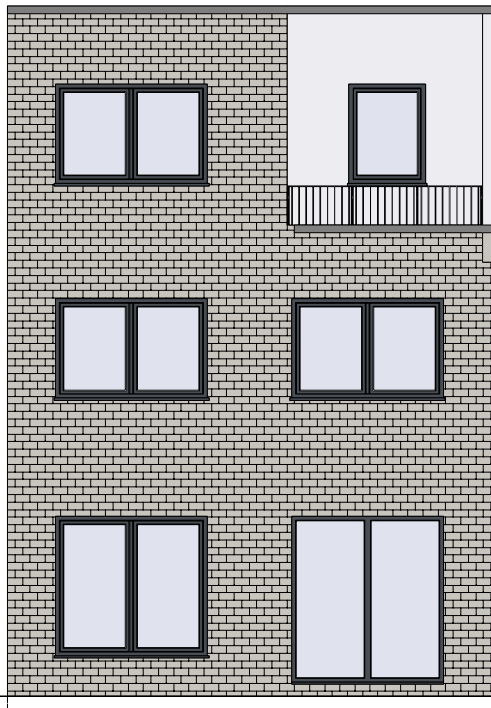

Die Pläne werden für die Werkplanung freigegeben. Datum: Unterschrift:	Neubau eines Reihennittelhauses	Zeichnungsdatum 17.03.2025
	Bauherr:	
	Bearbeiter: HS	
	Westansicht	M = 1:100